

Identificativi Catastali:

Sezione: V  
Foglio: 10  
Particella: 662/3  
Subalterno: 6

Compilata da:  
Kocevar Laura


Iscritto all'albo:  
Geometri

Prov. Trieste

N. 962

Scheda n. 1      Scala 1:100

**Pianta piano terra**  
h=4.00 m

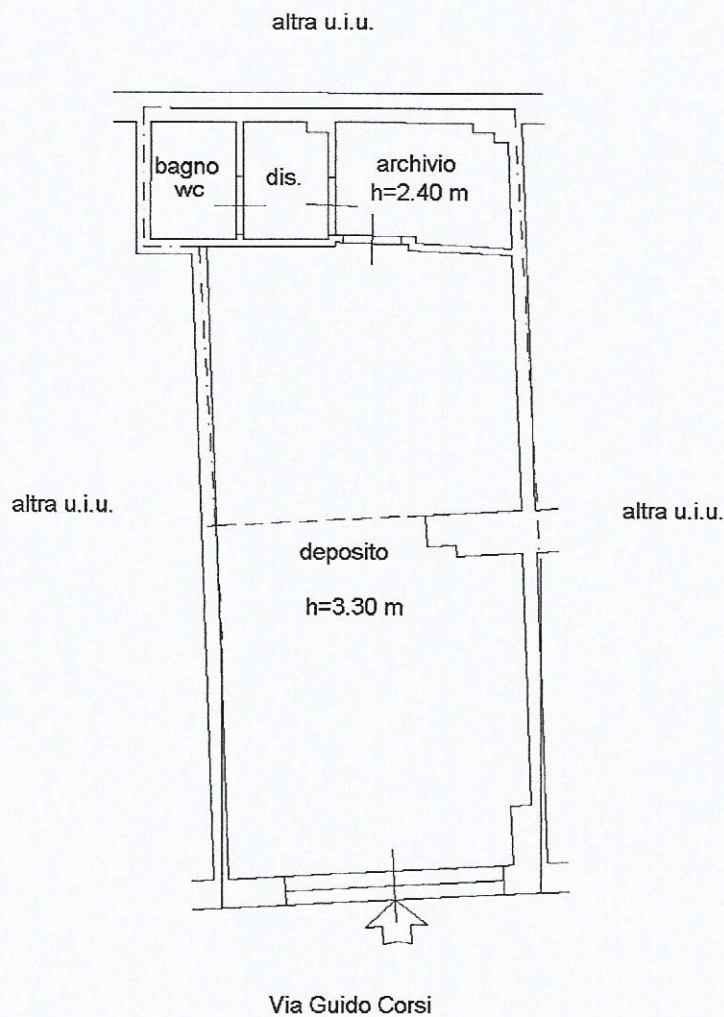

scala 1:100