



SEZIONE A-A
STATO PROPOSTO
SCALA 1:200

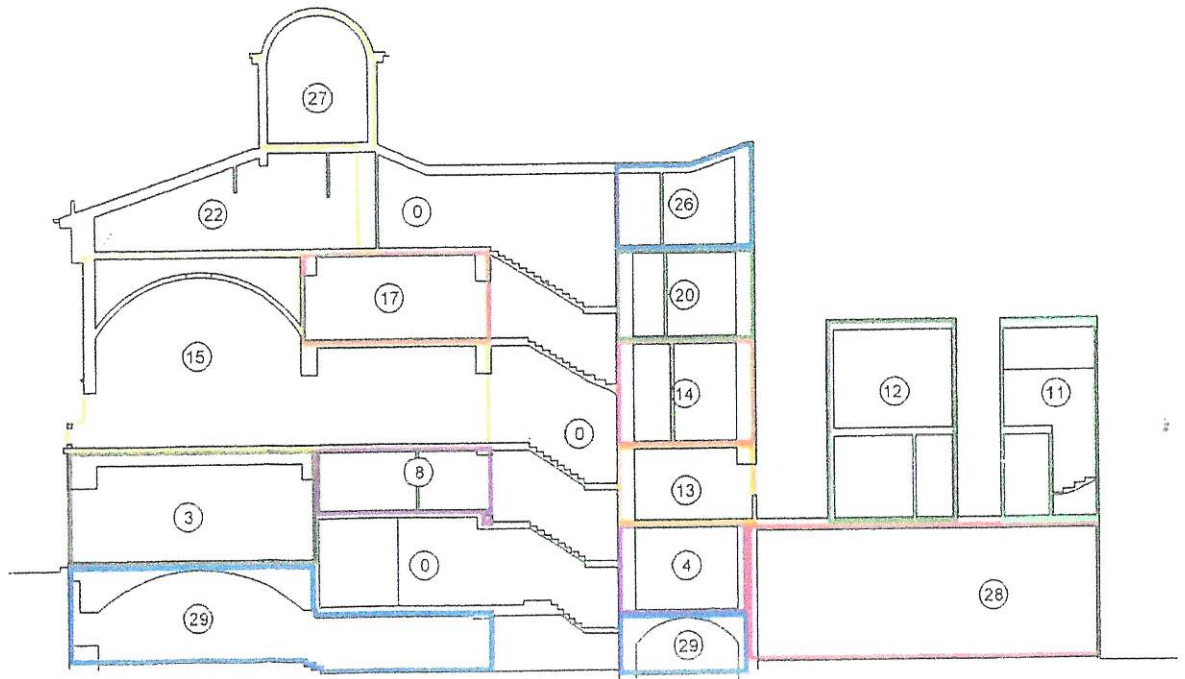

PIANTA PIANO PRIMO SOTTOSTRADA (PIANO SCANTINATO)
STATO PROPOSTO
SCALA 1:200

NORD

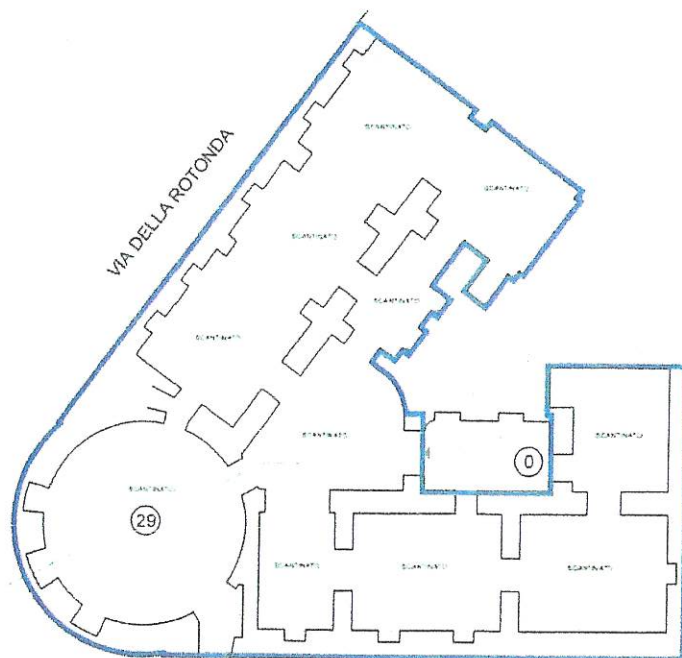

VIA FELICE VENEZIAN