


ALLOGGIO "4": MQ. COMMERCIALI 80,54

ALLOGGIO "5": MQ. COMMERCIALI 58,42 + BALCONE MQ. 2,57 UTILI + LOGGIA MQ. 12,83 UTILI + TERRAZZA MQ. 22,56 UTILI

2° p

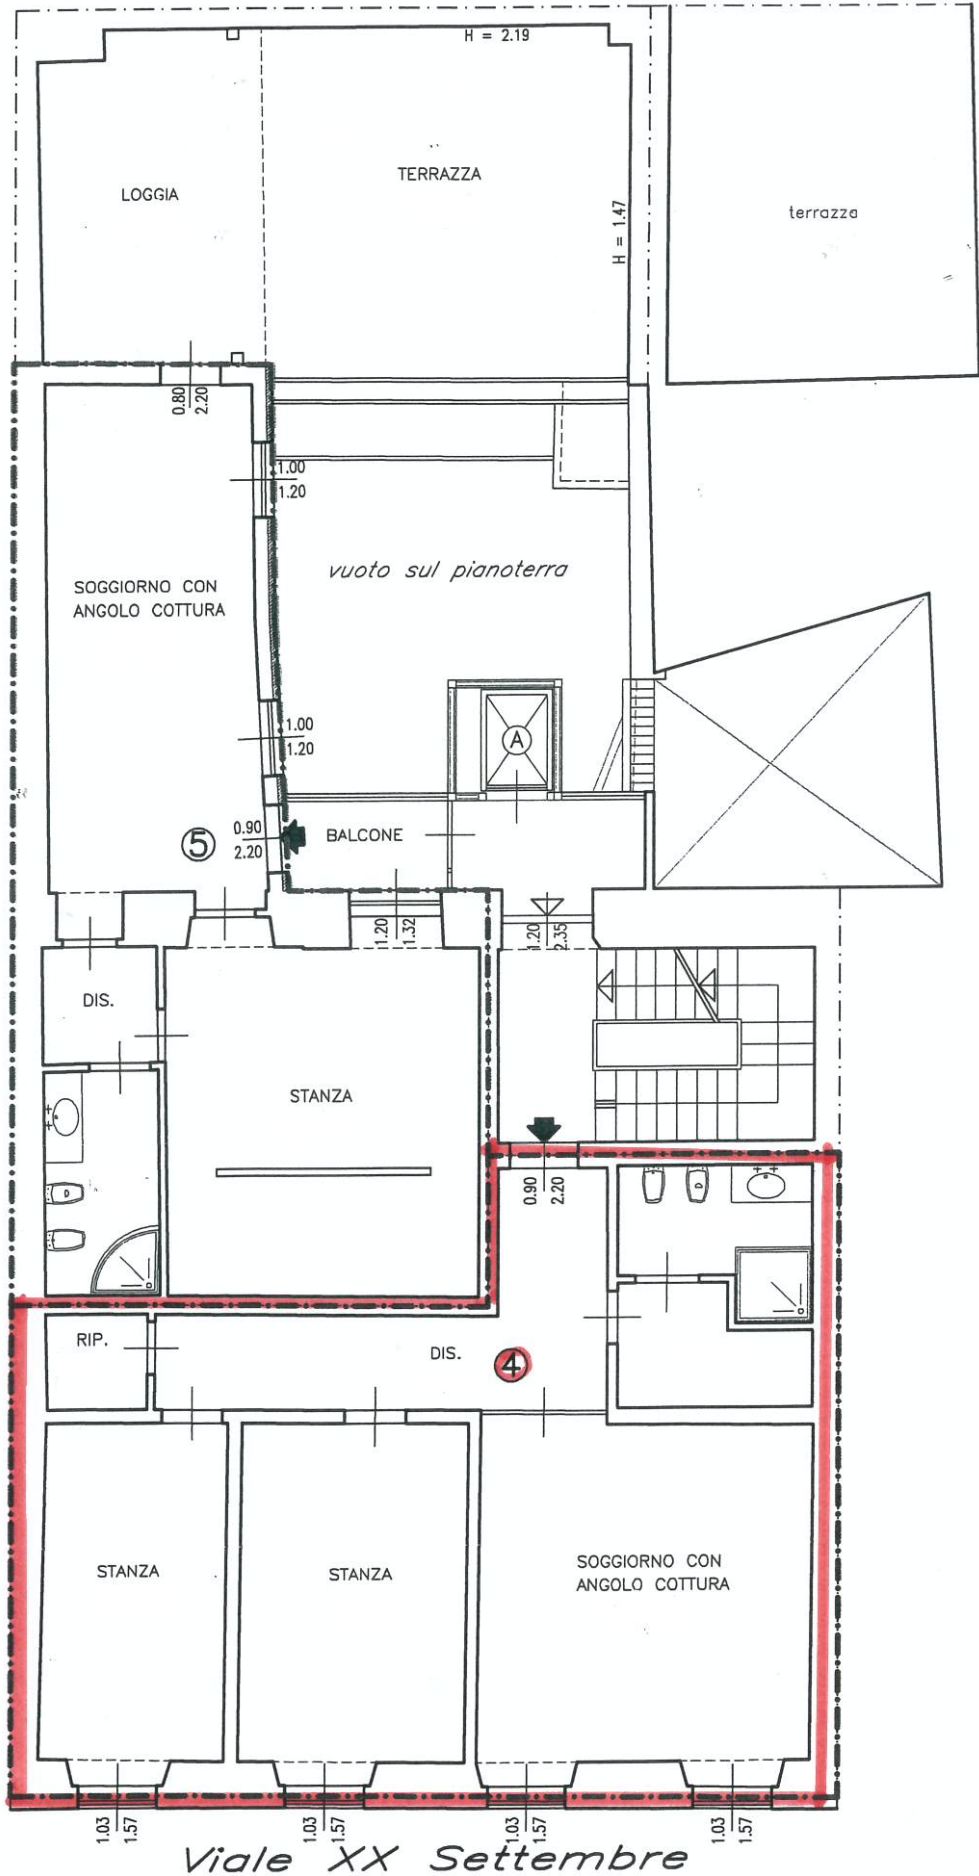

Viale XX Settembre