PROGETTO - EDIFICIO C2
PIANTA PIANO TERRA

PLANIMETRIA EDIFICIO C1 C2
INQUADRAMENTO

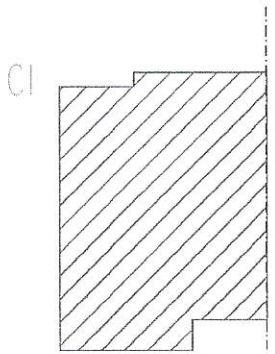

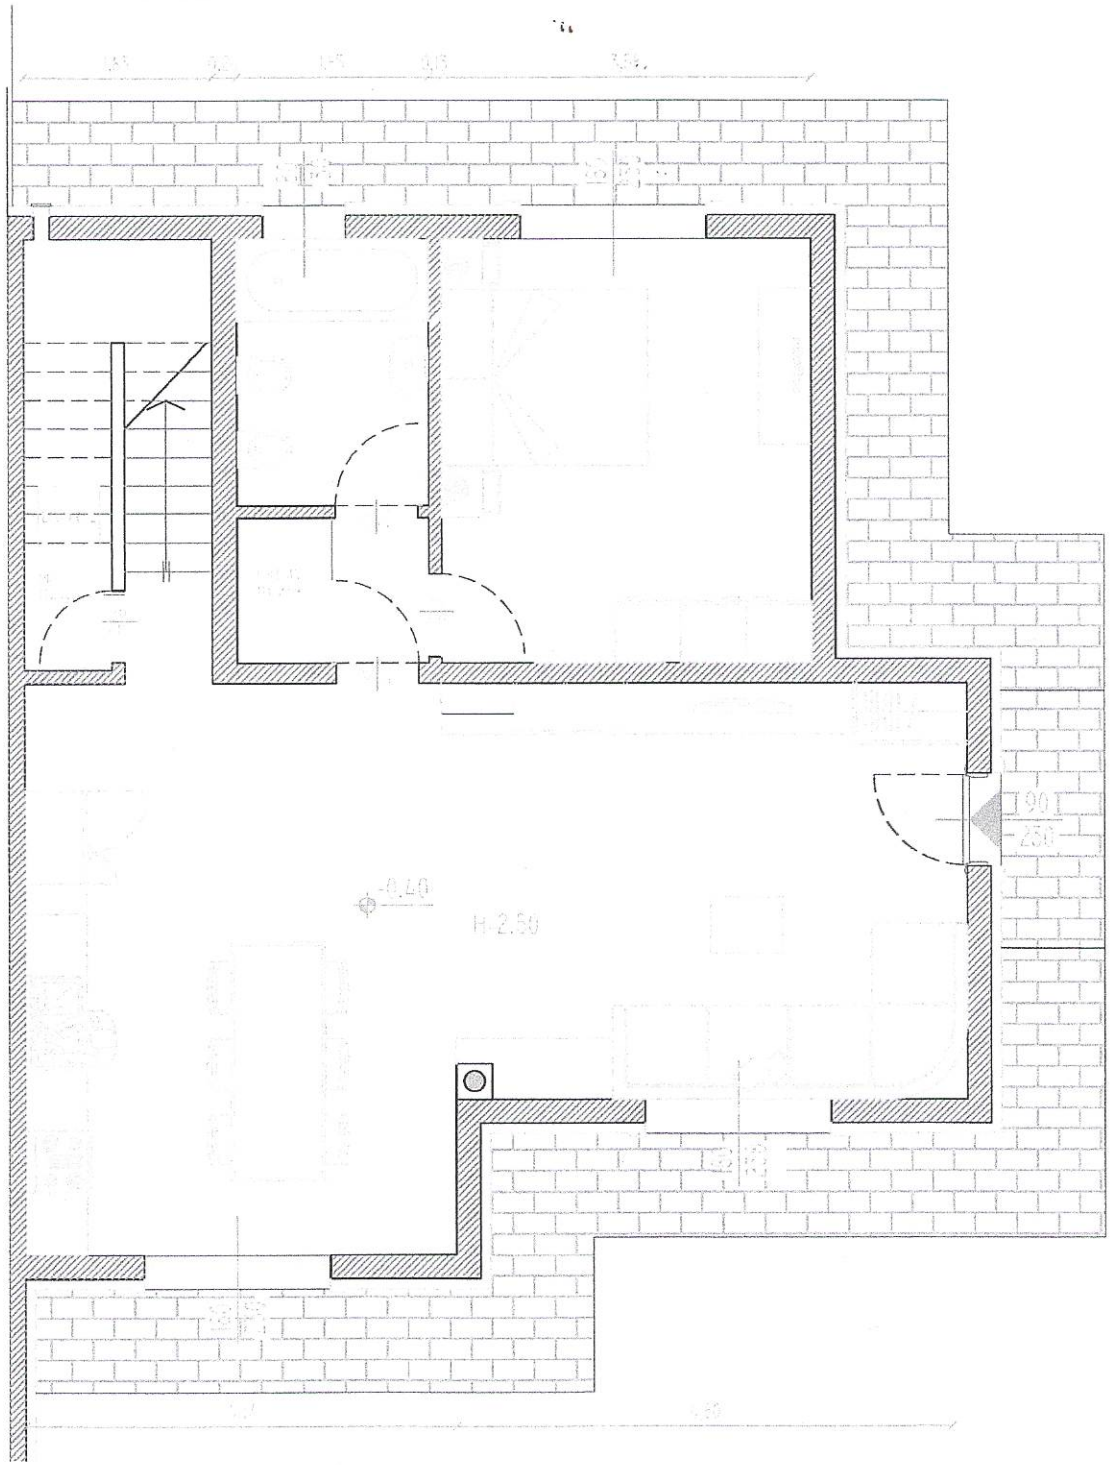

PROGETTO - EDIFICIO C2
PIANTA PIANO PRIMO

PLANIMETRIA EDIFICI C1 C2
INQUADRAMENTO

C1
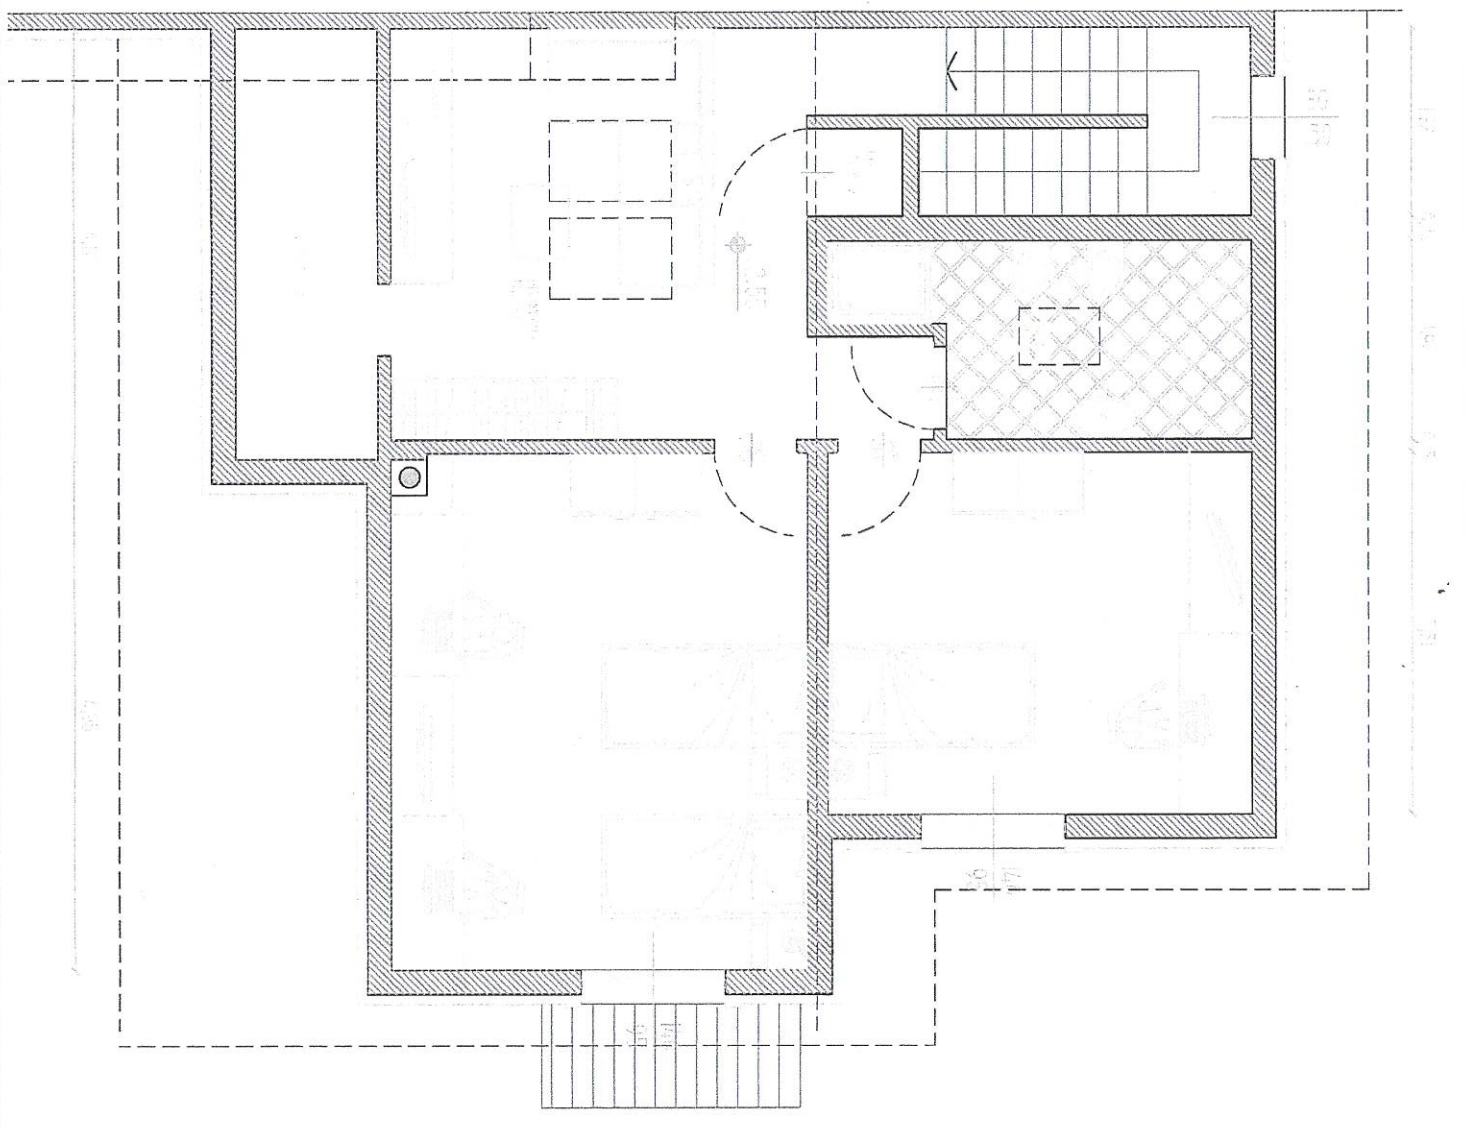
C2