


PIANTA PIANO PRIMO

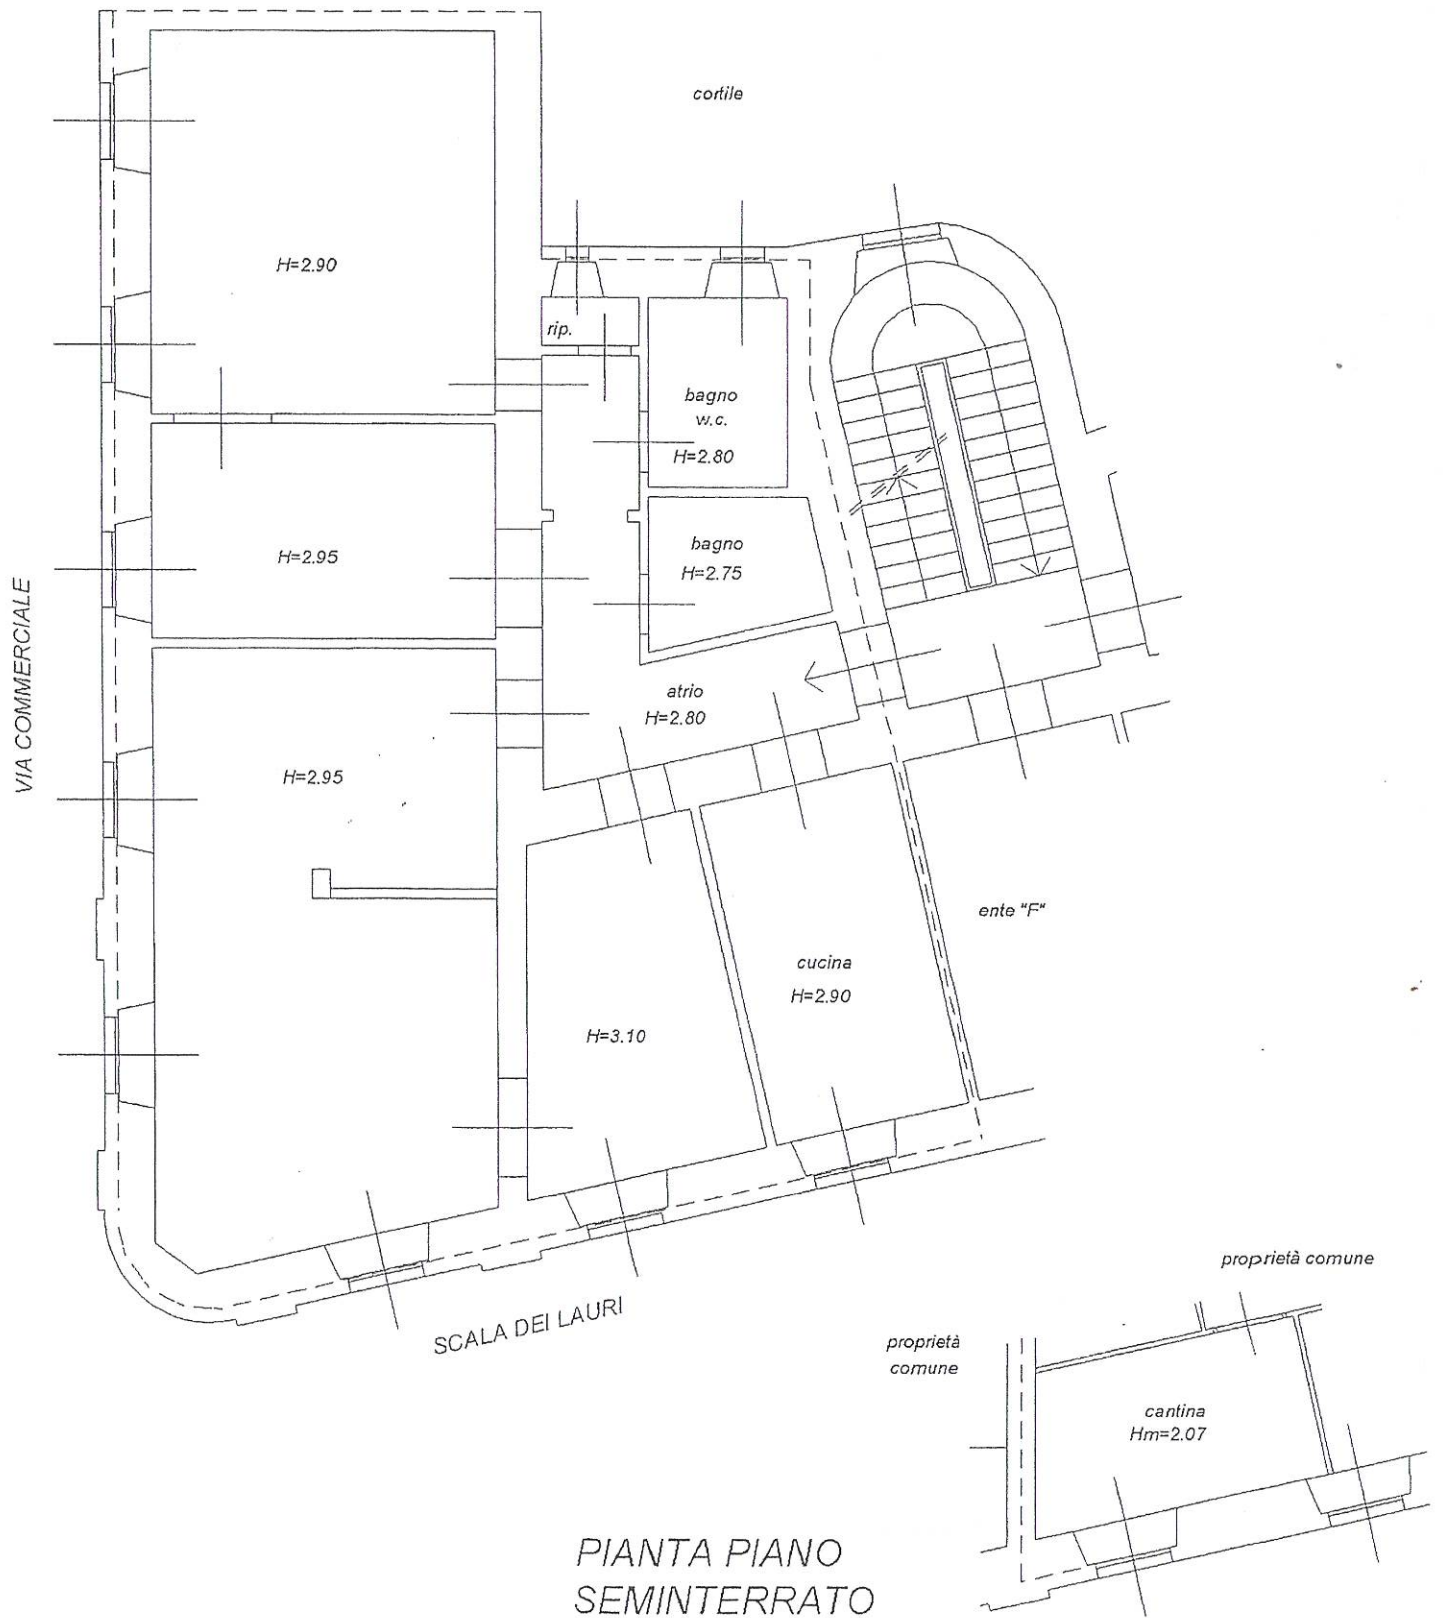

PIANTA PIANO SEMINTERRATO