PIANTA PIANOTERRA

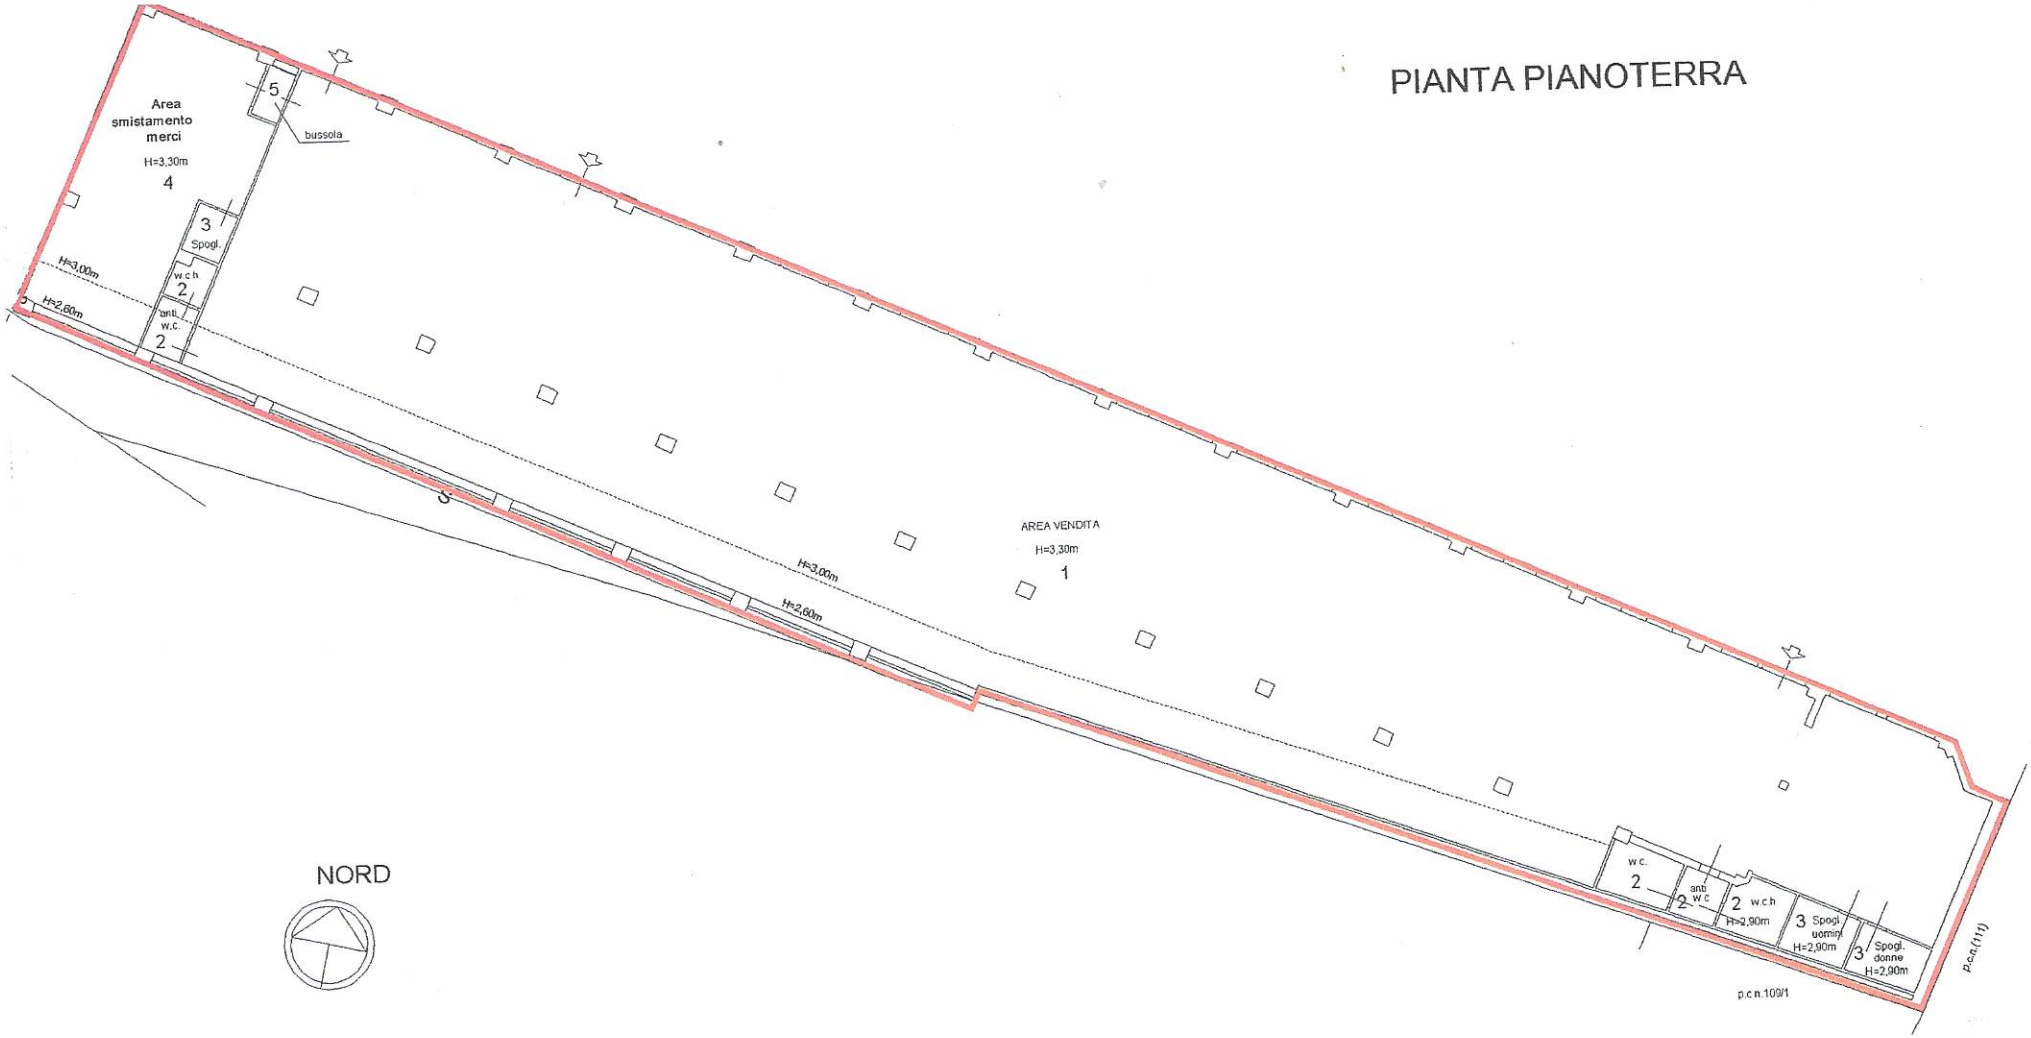
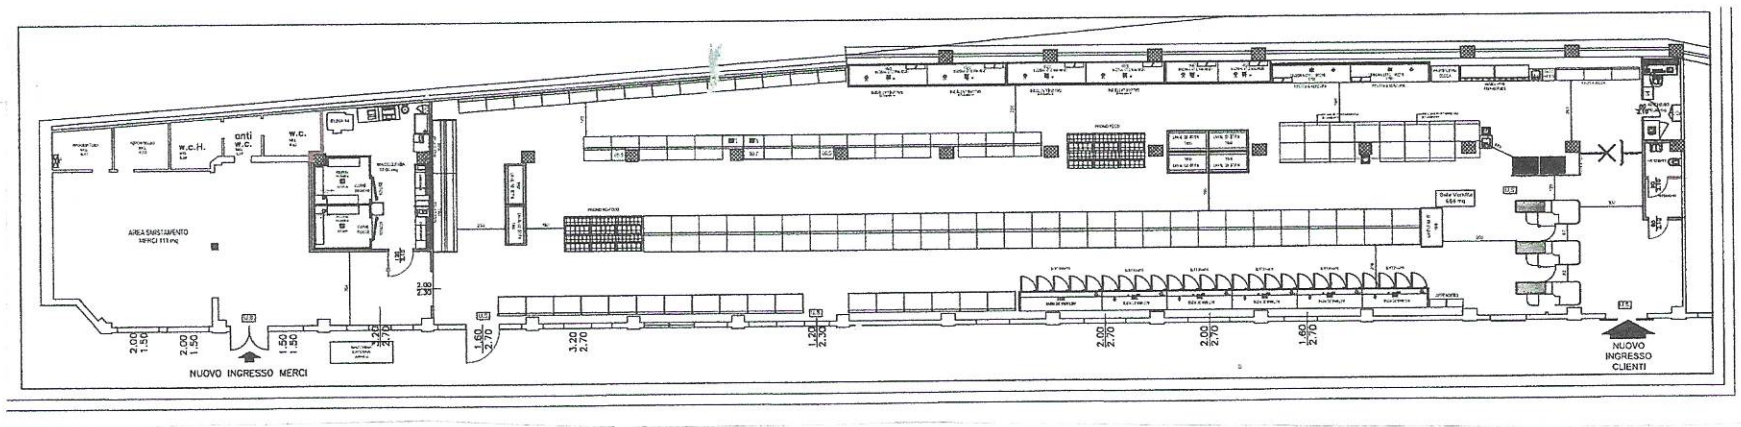
NORD