



PIANTA PIANO TERRA

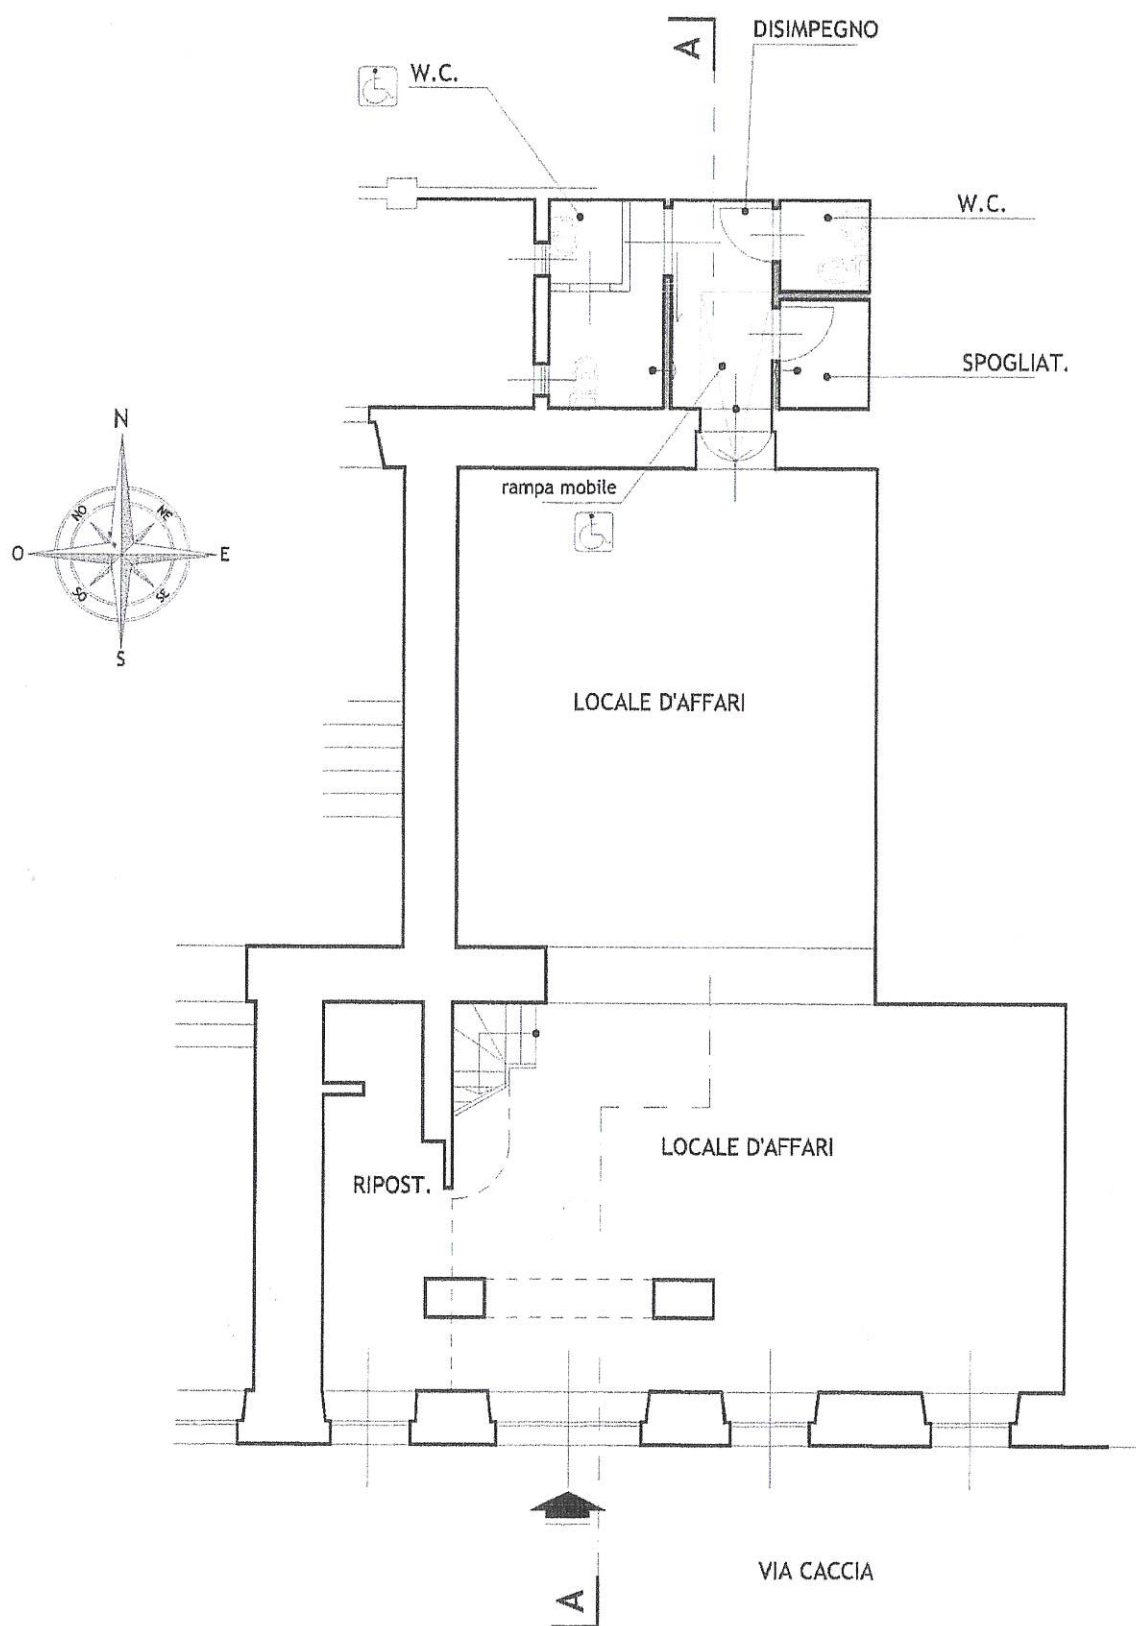

PIANTA SOPPALCO

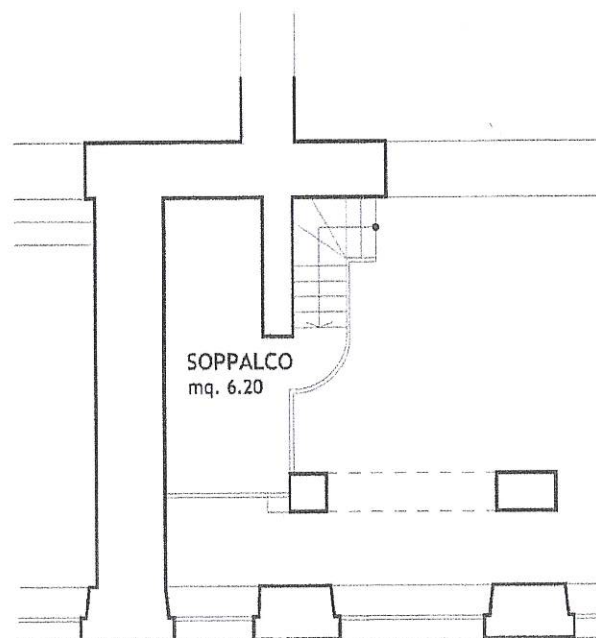

SEZIONE A-A

