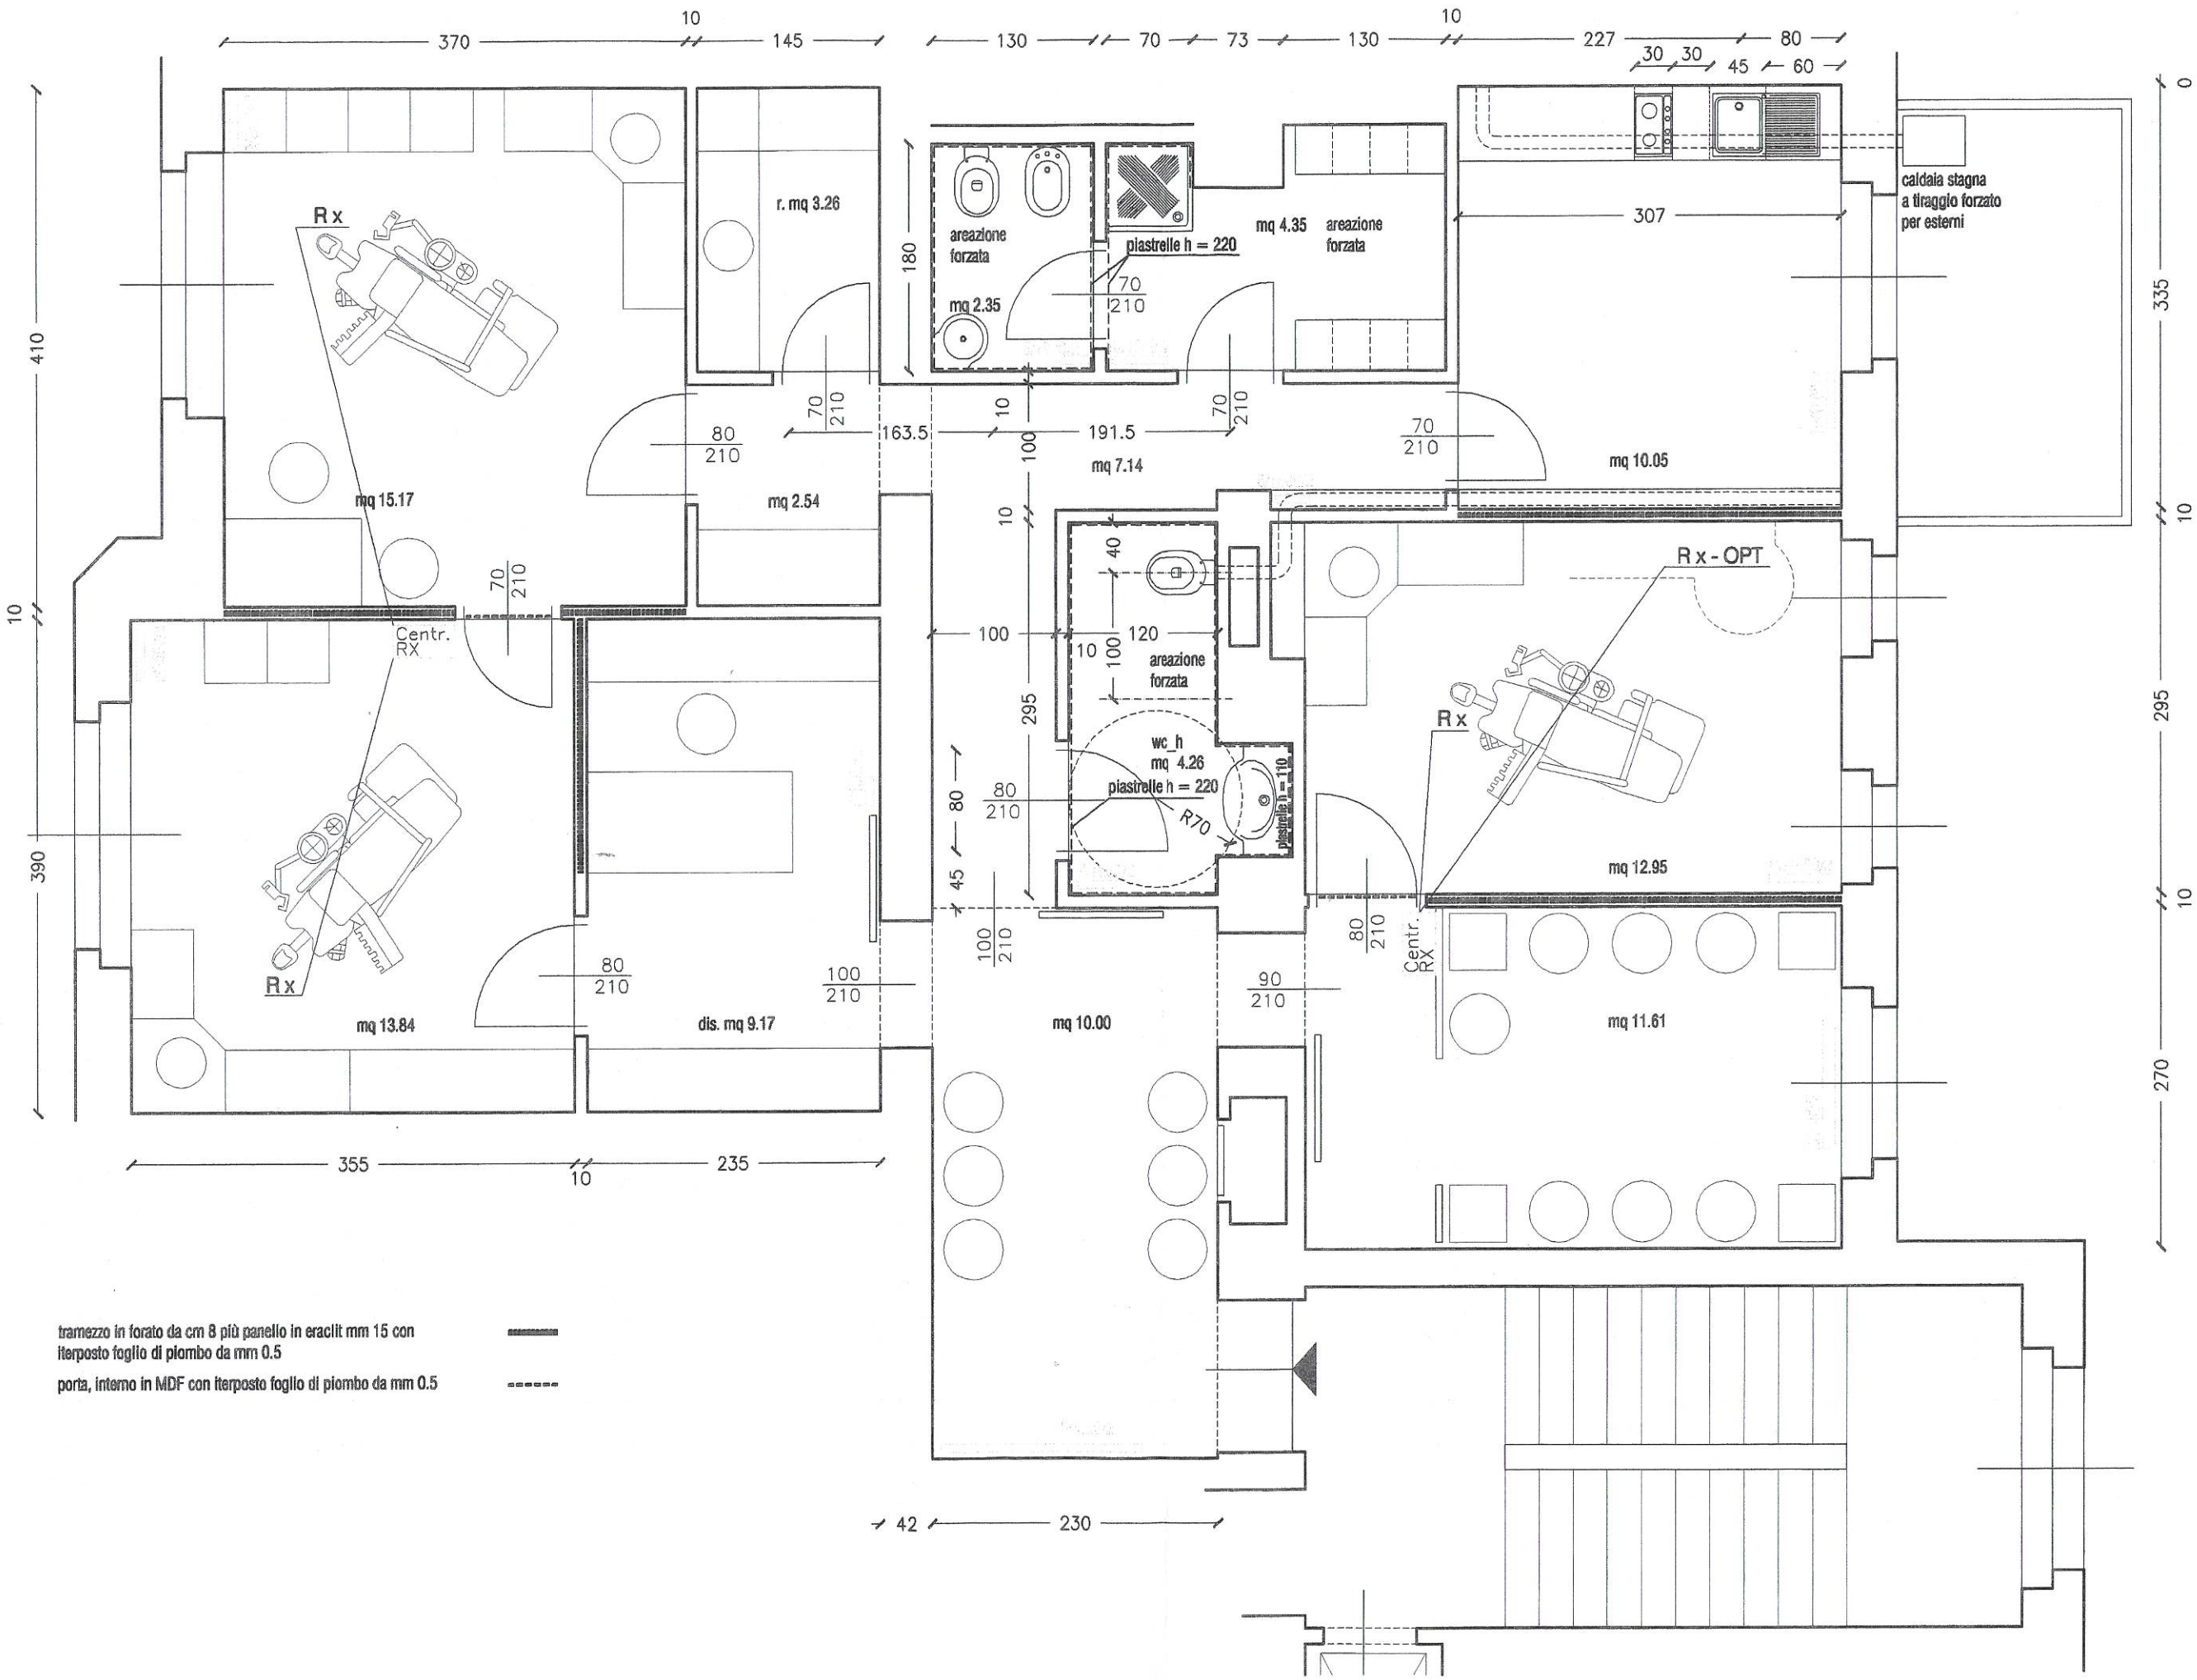

tramezzo in forato da cm 8 più pannello in eraclit mm 15 con interposto foglio di piombo da mm 0.5

porta, interno in MDF con interposto foglio di piombo da mm 0.5