PIANTA TERZO PIANO - stato di fatto
destinazione d'uso: direzionale
H int. = 2.70m
scala 1:100

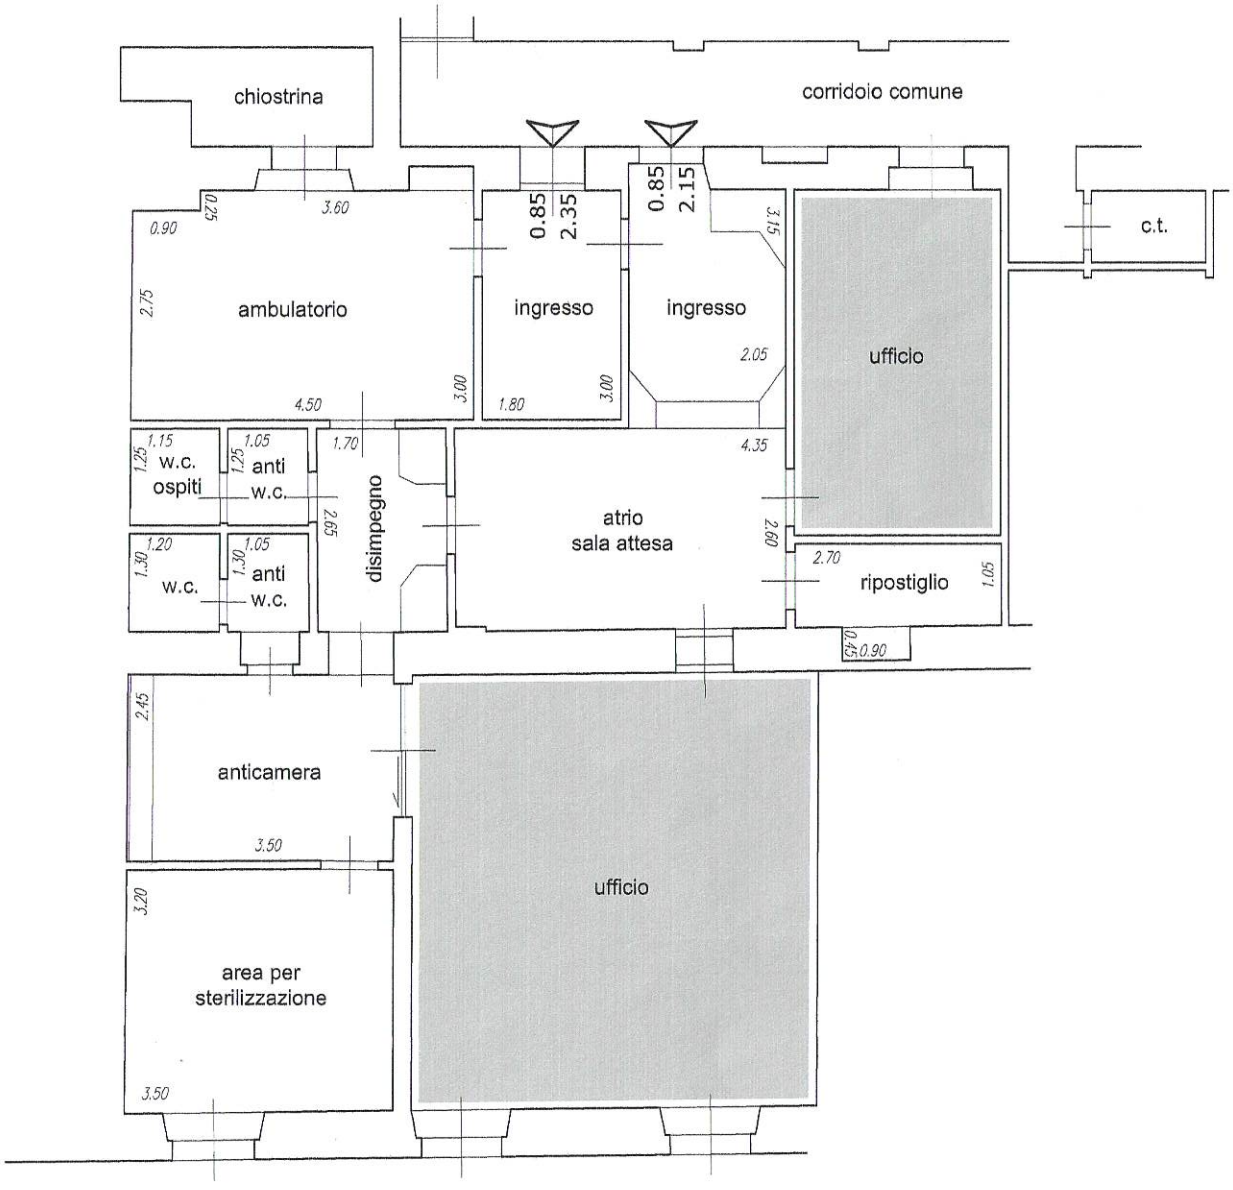

zona esclusa dala richiesta di autorizzazione